


PIRMĀ STĀVA PLĀNS.
M 1:200

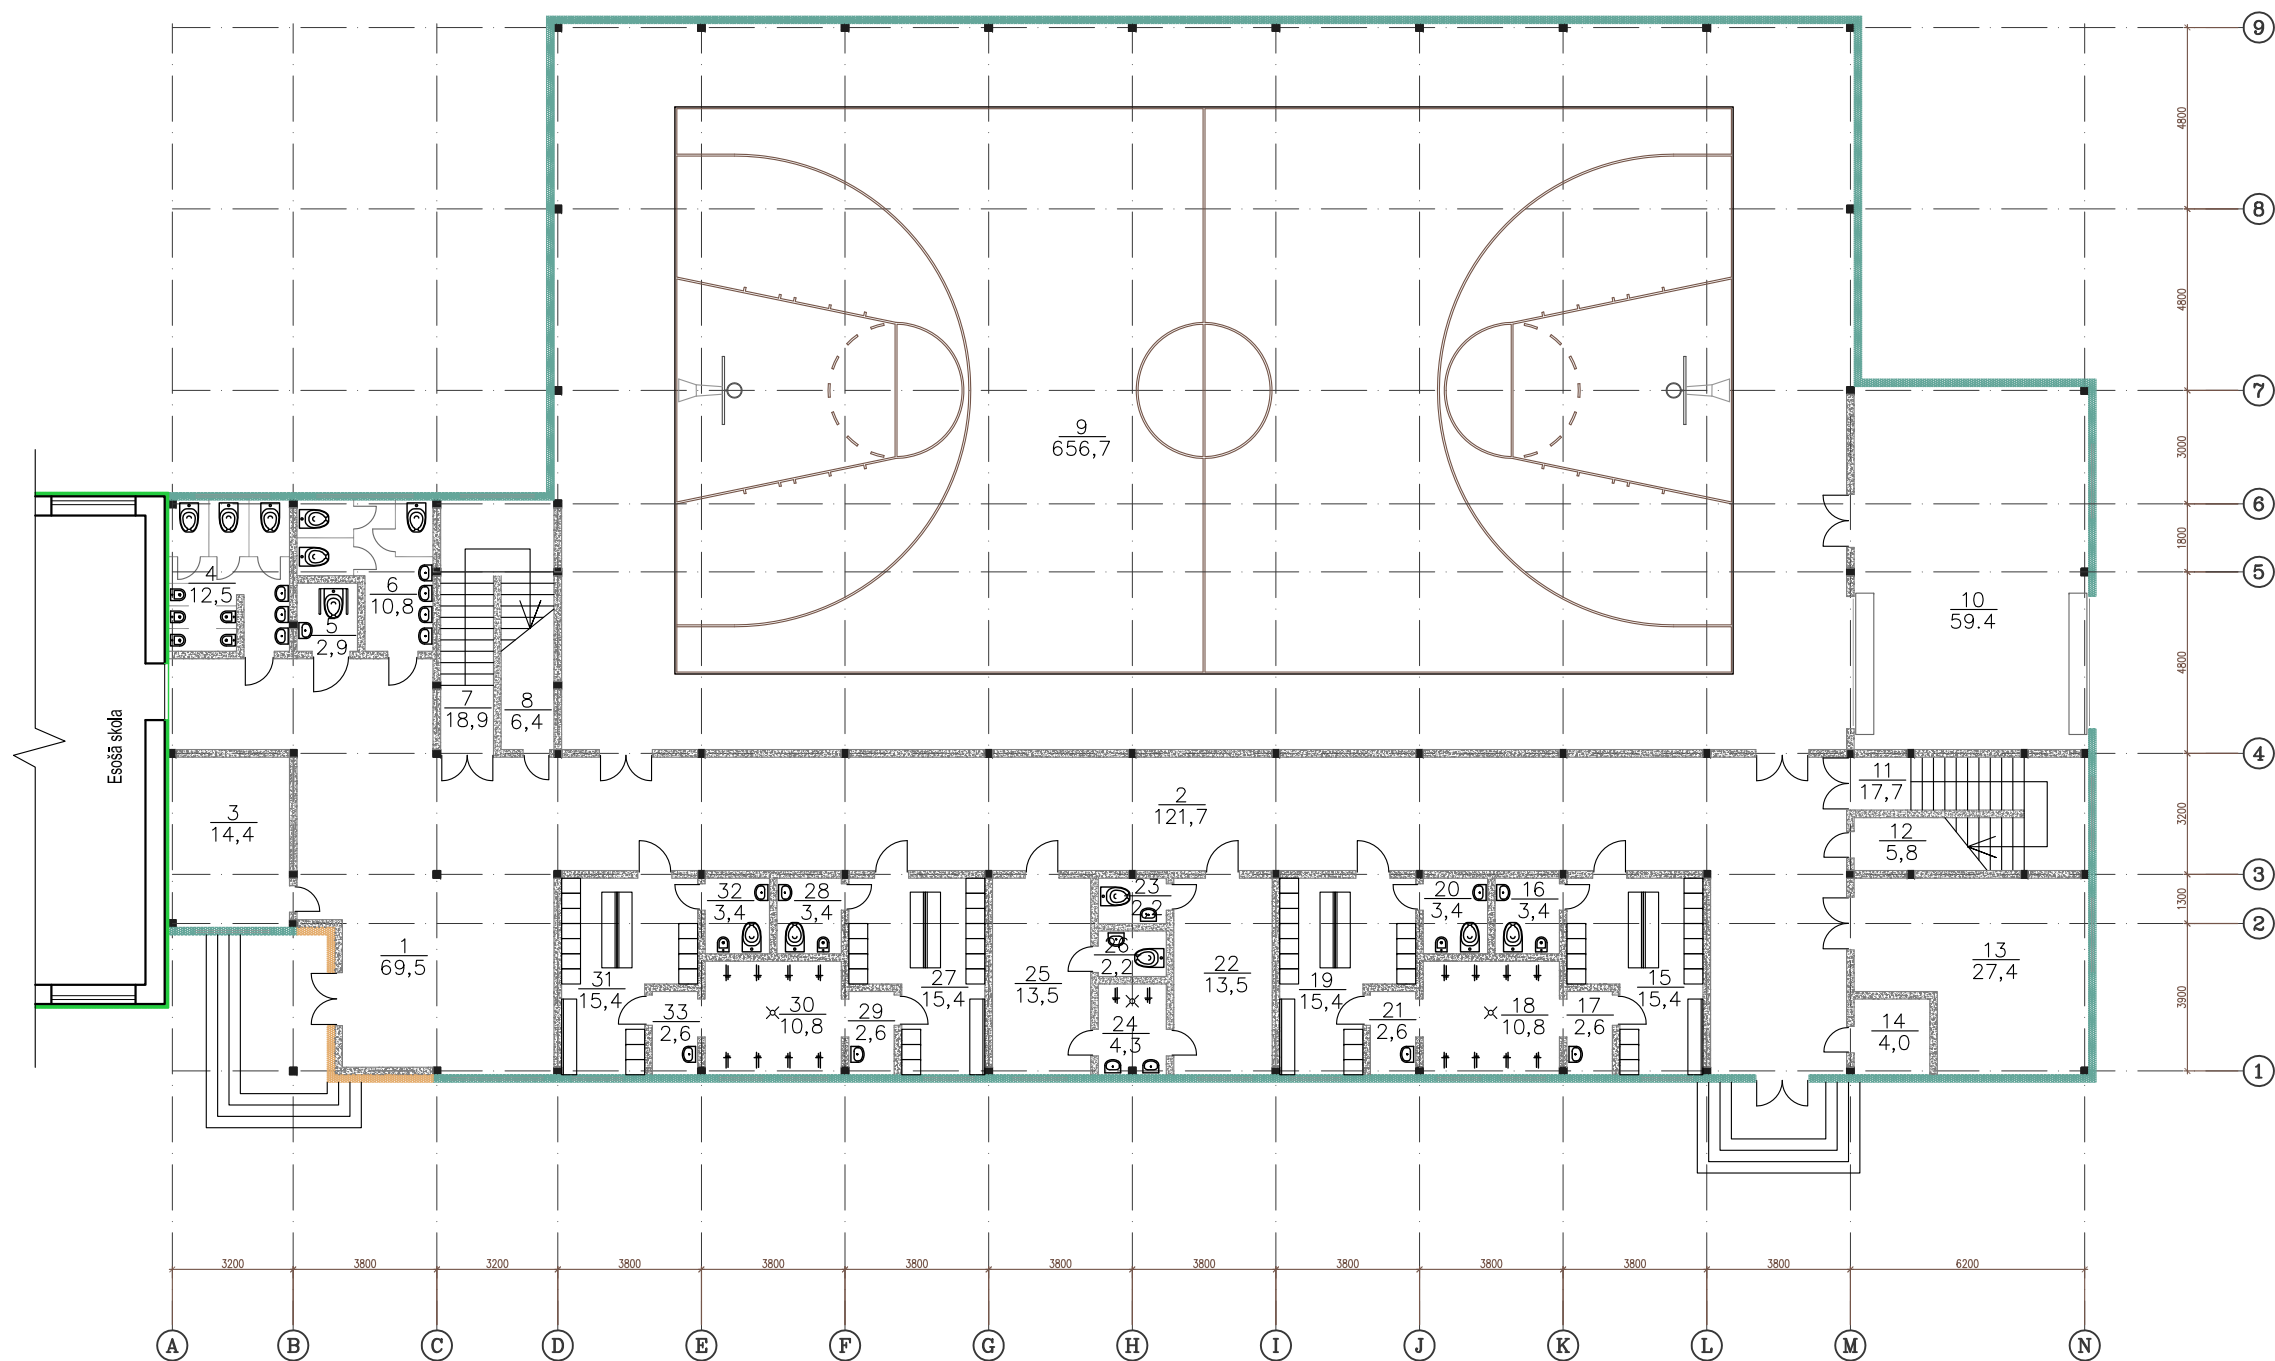

LIETOTIE APZĪMĒJUMI:

APZ.	NOSAUKUMS
	200mm senvičtipa paneļu ārsienas
	250mm vieglbetona bloku ārsiena ar 150mm siltumizolāciju
	200mm vieglbetona bloku starpsienas

TELPU EKSPLIKĀCIJA

Nr.	Nosaukums	Platība (m2)
1.	Vestibils	69,5
2.	Koridors	121,7
3.	Sarga telpa / garderobe	14,4
4.	wc	12,5
5.	wc	2,9
6.	wc	10,8
7.	Kāpņu telpa	18,9
8.	Saimnieciskā palīgtelpa	6,4
9.	Sporta zāle	656,7
10.	Inventāra noliktava	59,4
11.	Kāpņu telpa	17,7
12.	Saimnieciskā palīgtelpa	5,8
13.	Inventāra noliktava	27,4
14.	Saimnieciskā palīgtelpa	4,0
15.	Ģērbtuve	15,4
16.	wc	3,4
17.	Dušas priekštelpa	2,6
18.	Dušas telpa	10,8
19.	Ģērbtuve	15,4
20.	wc	3,4
21.	Dušas priekštelpa	2,6
22.	Ģērbtuve	13,5
23.	wc	2,2
24.	Dušas telpa	4,3
25.	Ģērbtuve	13,5
26.	wc	2,2
27.	Ģērbtuve	15,4
28.	wc	3,4
29.	Dušas priekštelpa	2,6
30.	Dušas telpa	10,8
31.	Ģērbtuve	15,4
32.	wc	3,4
33.	Dušas priekštelpa	2,6

KOPĀ 1. stāvs: 1171,0

OBJEKTS: SPORĀ ZĀLE
SKOLAS IELĀ 8, MĒRSRAGĀ, MĒRSRAGA NOVADĀ

SIA "Energo Consult"
Reģ. Nr. 45403024891
Rīgas iela 115, Jēkabpils, LV-5202, Latvija

PASŪTĪTĀJS: MĒRSRAGA NOVADA DOME

PASŪTĪJUMS: 19-2013

BŪVPROJ. DAĻAS VAD. L. MELECE

STAD. TP LAPA

IZSTRĀDĀJA K. MELECIS

PIRMĀ STĀVA PLĀNS

DAT. 01.2014. AR-2

PĀRBAUDĪJA L. MELECE

MĒROGS 1:200 LAPAS -